

Svetlíky a verandy

Světlíky a verandy

Základom systému je odvodnenie a odvetranie fasádnych systémov s použitím profilov, ktoré umožňujú aplikovať rôzne riešenia ako v prípade verand, tak aj svetlíkov.

Konkávne strešné žľaby, svetlíky so sedlovou alebo stanovou strechou, konvexné strešné žľaby. Realizovateľné sú všetky tieto riešenia, čo umožňuje získať nové priestory s vysokým presvetlením.

V prípade verand sa systém dopĺňa o rohové profily pre napojenie na stavbu, žľaby s prerušeným tepelným mostom a spojovacie profily s/bez prerušenia tepelného mostu, ktoré umožňujú použitie akéhokoľvek typu otvárania.


Systém tesnení z EPDM odolný voči poveternostným vplyvom zaručuje komplexnú tesnosť hliníkového systému.

Základom systému je odvodnenie a odvetranie fasádnych systémov s použitím profilov, ktoré umožňujú aplikovať rôzne riešenia ako v prípade verand, tak i svetlíkov.

Konkávni střešní žleby, světlíky se sedlovou anebo stanovou střechou, konvexní střešní žleby. Realizovatelné jsou všechny tyto řešení, co umožňuje získat nové prostory s vysokým prosvětlením.

V případě verand se systém doplňuje o rohové profily pro napojení na stavbu, žleby s přerušeným tepelným mostem a spojovací profily s/bez přerušení tepelného mostu, které umožňují použití jakéhokoliv typu otevírání.

Systém těsnění z EPDM odolný vůči povětrnostním vplyvům zaručuje komplexní těsnost hliníkového systému.

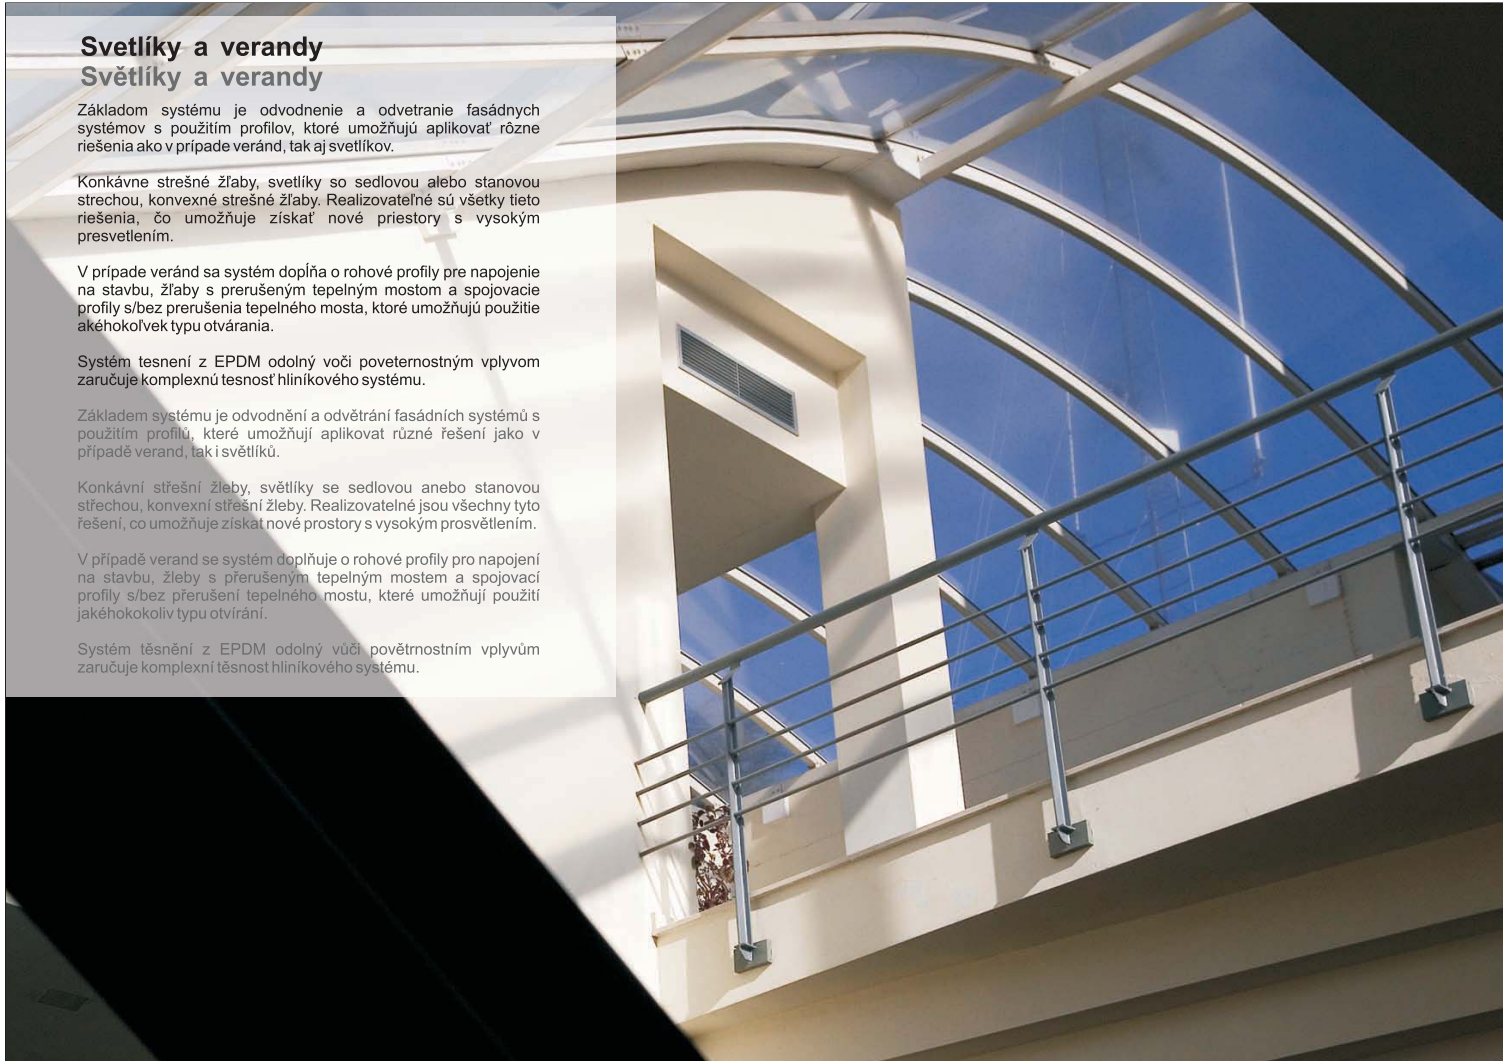

Svetlíky a verandy

Světlíky a verandy

Povrchové úpravy / Povrchové úpravy
Lakovanie farebné (RAL, strakaté a drsné)
Lakování barevné (RAL, strakaté a drsné)
Lakovanie - imitácia dreva / Lakování - imitace dřeva
Lakovanie antibakteriálne / Lakování antibakteriální
Eloxovanie / Eloxování

Zasklenie / Zasklení
Odporúča sa vonkajšie tvrdené alebo protislunečné sklo.
Doporučuje se vnější tvrzené anebo protislunečné sklo.


Minimálny odporúčaný sklon
Minimální doporučený sklon
Pt= 15% (8,5°)



Rezy / Řezy

Stĺpik / Sloupek 145 mm
Priečník / Příčnik 50 mm

Vnitřní pohled základních profilů: 65 mm
Vnitřní pohled základních profilů: 65 mm

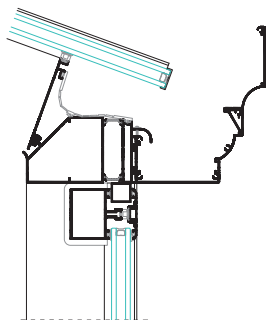

Možnosti otvárania / Možnosti otvírání



Otváranie von: výklopné, motorizované na streche
Otvírání ven: výklopné, motorizované na střeše